

G | I | F



Geotechnisches Ingenieurbüro Prof. Fecker und Partner GmbH


GIF GmbH
Am Reutgraben 9
D-76275 Ettlingen


Tel.: 07243 / 59 83 7
Fax : 07243 / 59 83 97
E-mail: mail@gif-ettlingen.de


Messprogramm		Erkundungsobjekt	
ETIBS® - Optischer Bohrlochscanner		BAB A81 AS Tauberbischofsheim-AS Ahorr Schlüpfbachtalbrücke	
Auftraggeber: BOG Bohr und Umwelttechnik GmbH Bohrung: BK 50-2 Ort: Tauberbischofsheim Auftragsnummer: e-3820		Teufenmaßstab 1:10 Messbezugspunkt: GOK	Koordinaten Rechtswert: Hochwert: Höhe ü. NN:
Messdatum:	24.09.2026	Bohrlochdurchmesser:	146 mm
Bohrteufe:	40.00 m (lt. BM)	Richtung der Bohrung:	vertikal
Messintervall:	15.92 m - 39.65 m (23.73 m)	Quelldatei:	BK50-2.blk
Verrohrung bis:	15.05 m	Messingenieur:	Fr. Sagmajster
Wasserstand:	10.10 m (lt. BM)	Bearbeiter:	Hr. Barsuhn

Bemerkungen:	
Trennflächen : schwarz blau magenta grün	- Schichtung / Schieferung - Schrägschichtung - Klüfte - Klüfte nur z. T. erkennbar


Pseudokern		Bohrlochabwicklung					Trennflächenabwicklung					Nr.	Bemerkung
	[m]	N	O	S	W	N	N	O	S	W	N		

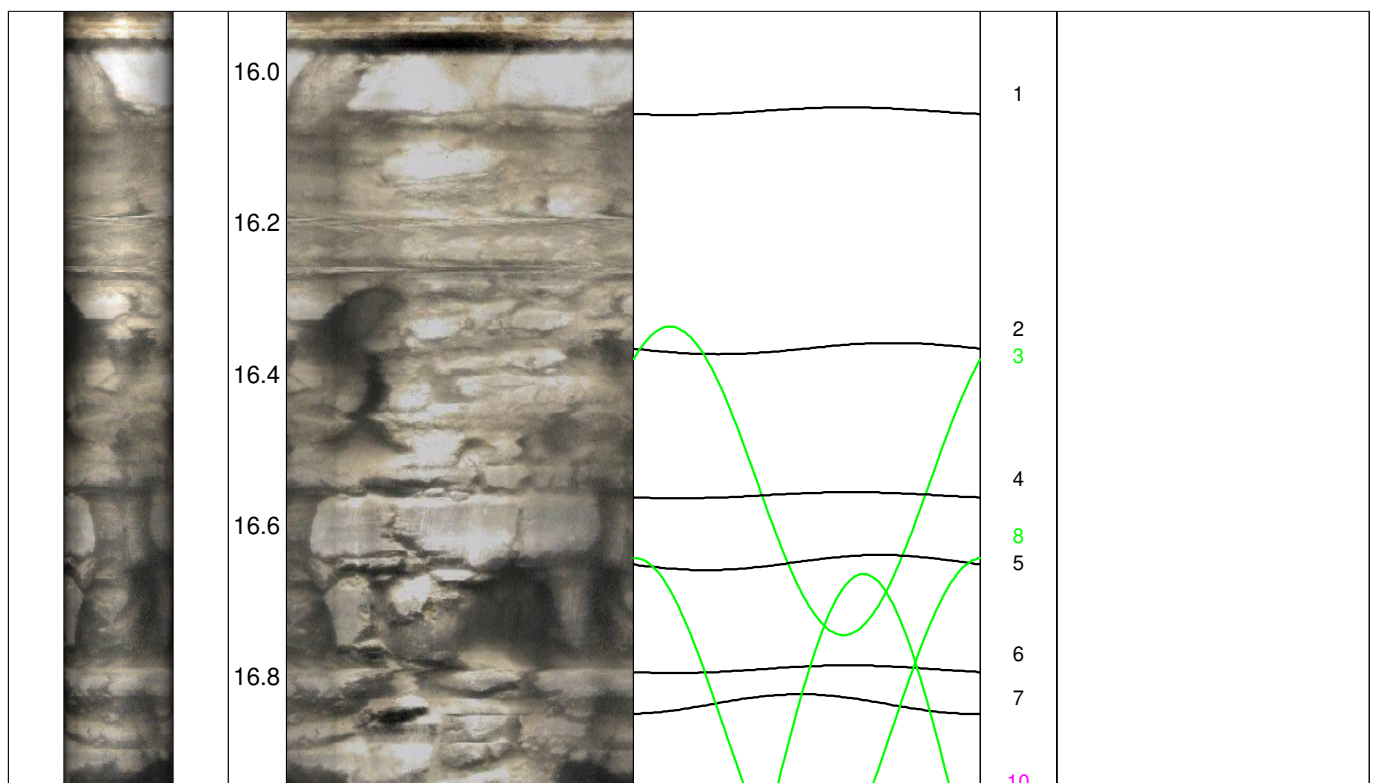

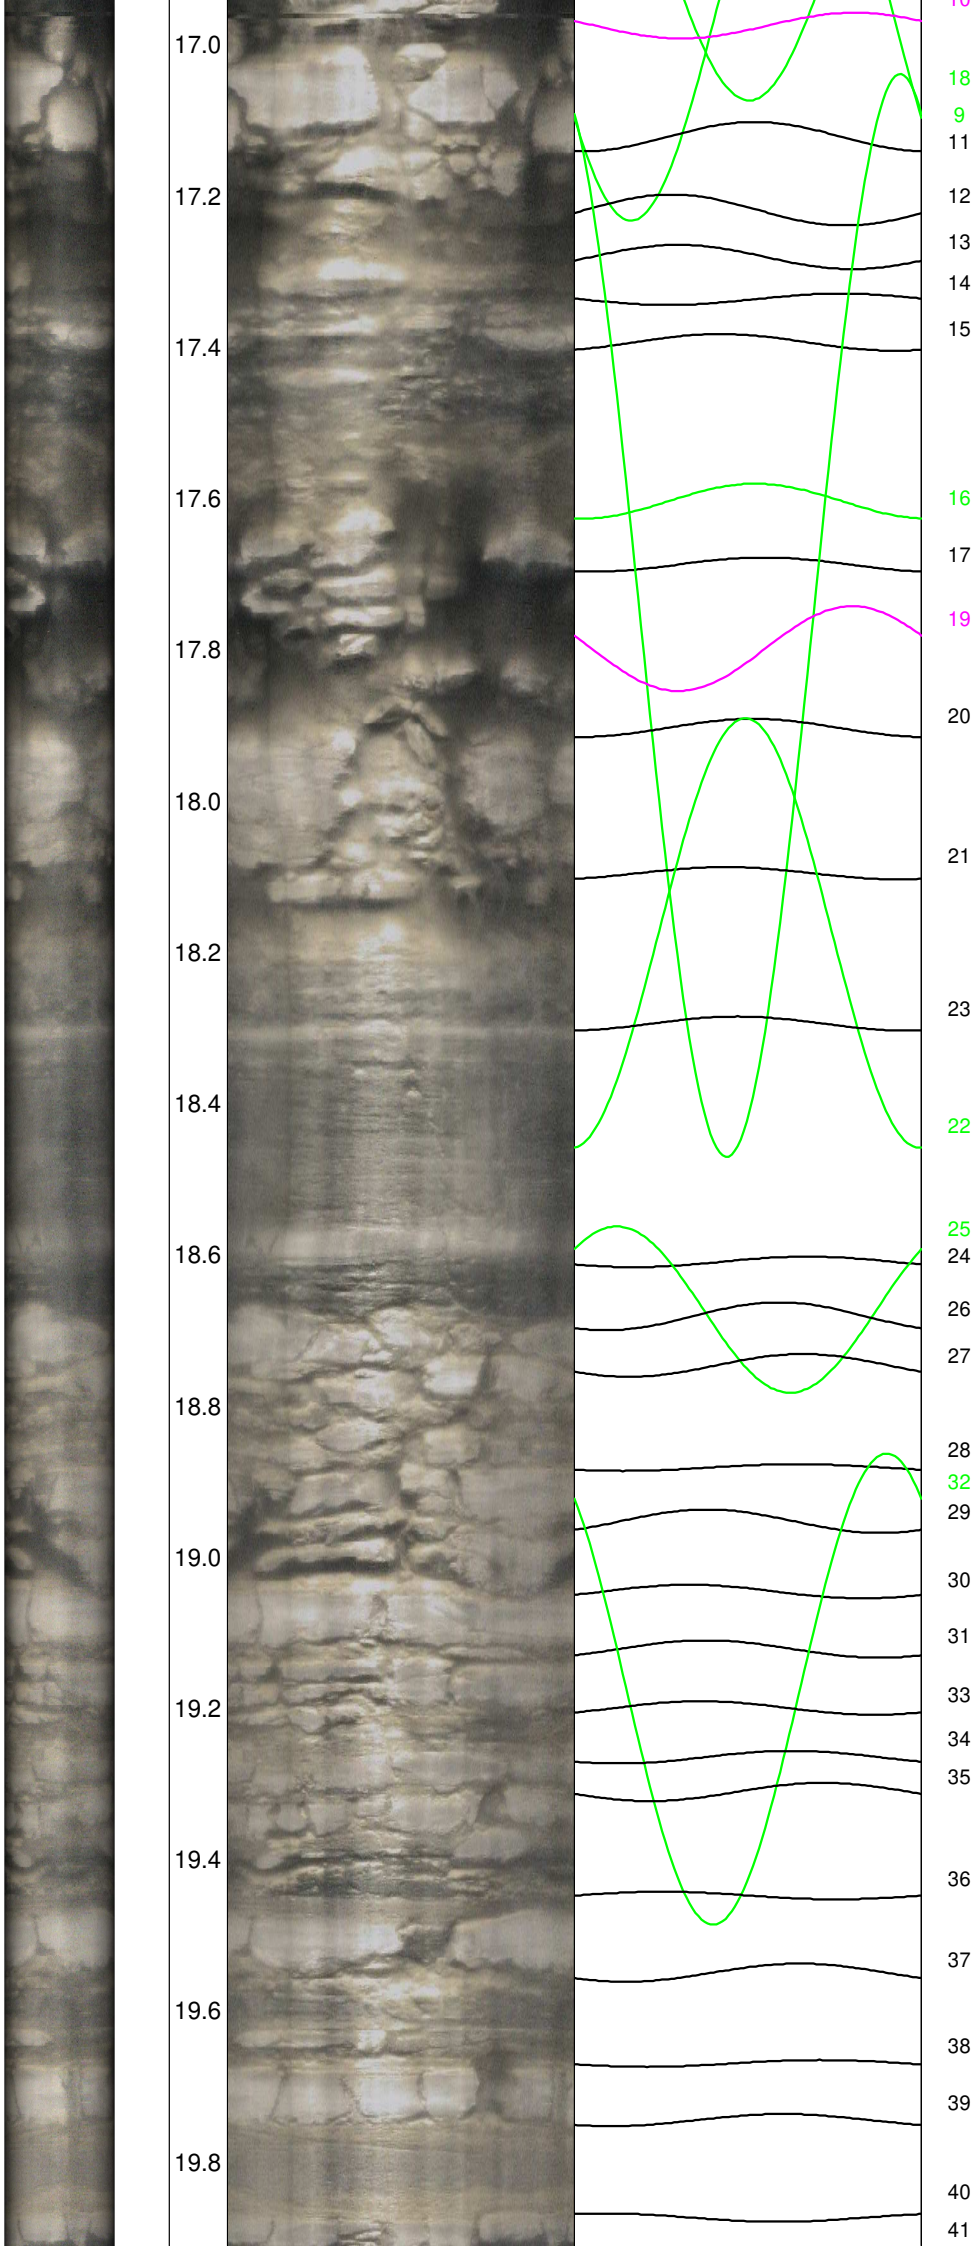

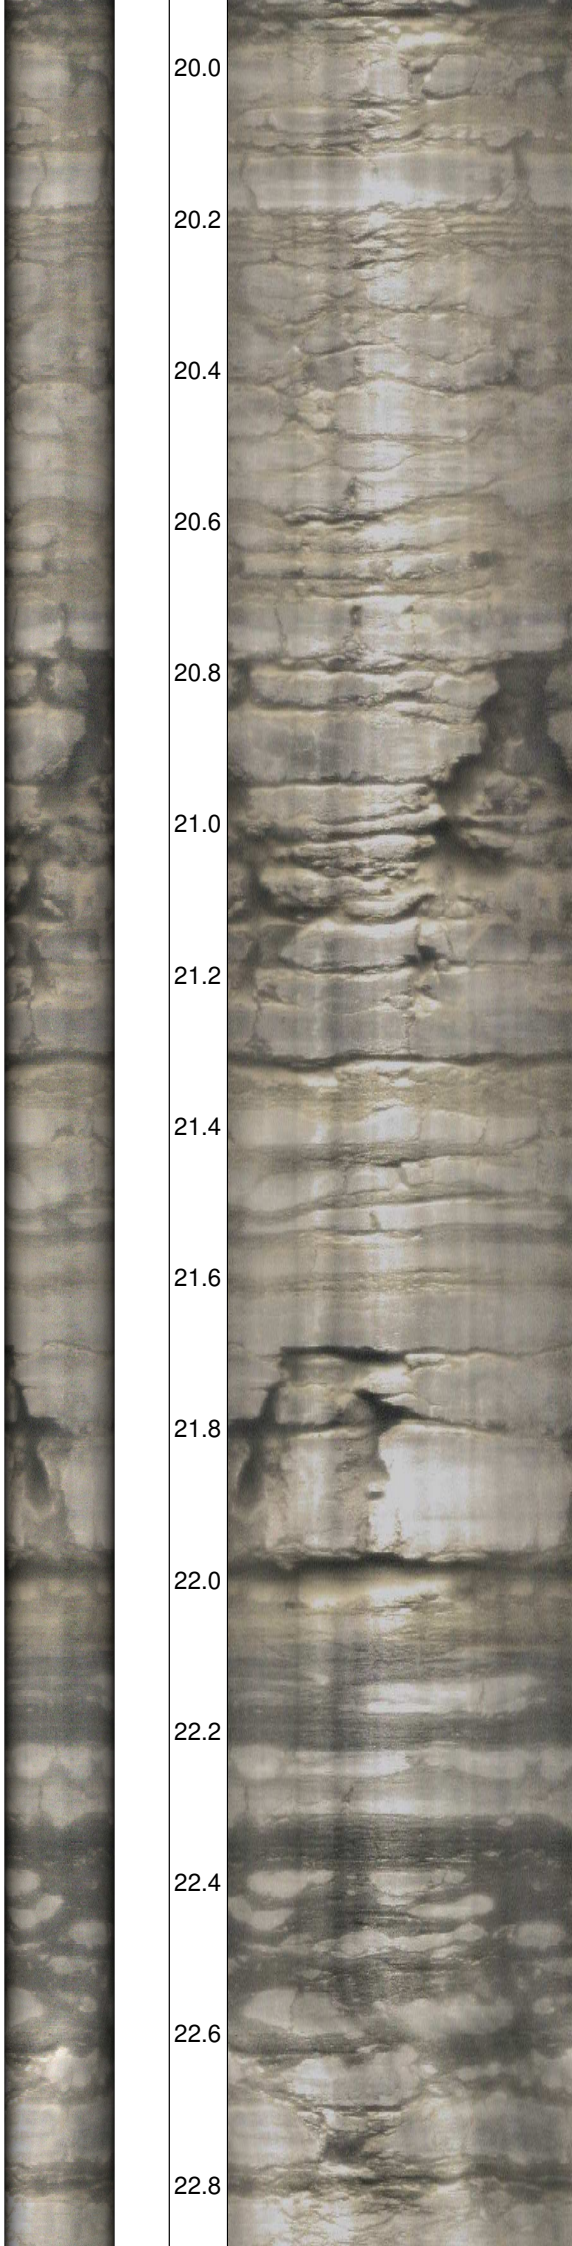

20.0
20.2
20.4
20.6
20.8
21.0
21.2
21.4
21.6
21.8
22.0
22.2
22.4
22.6
22.8

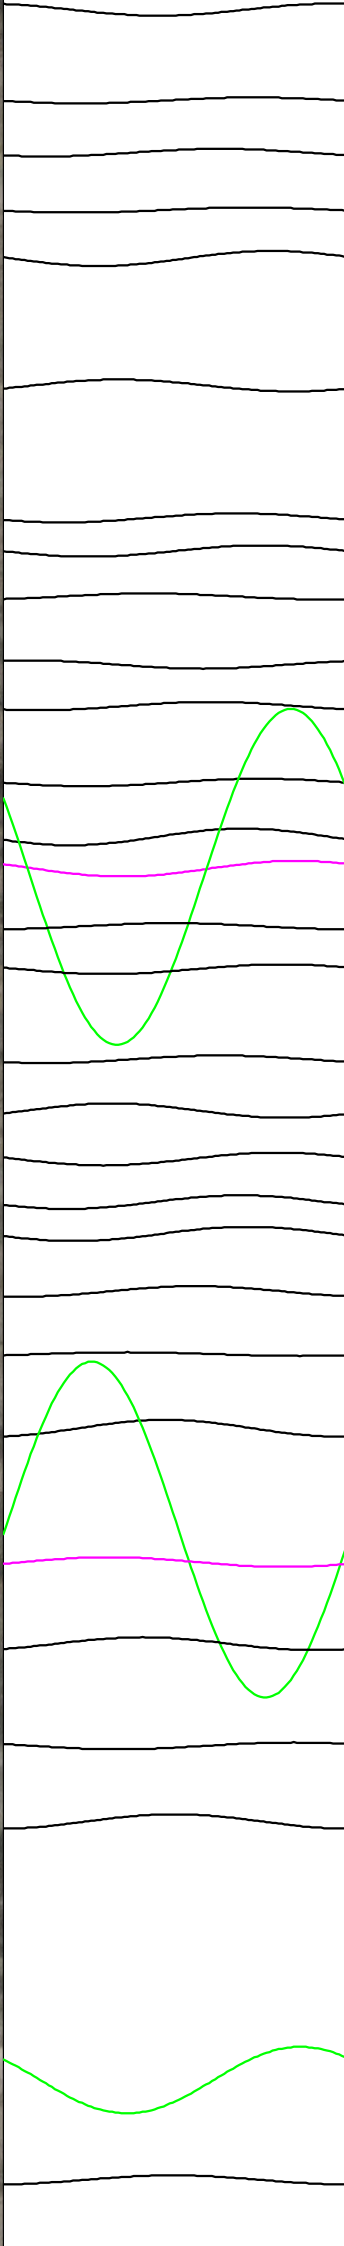

42
43
44
45
46
47
48
49
50
51
52
55
53
54
56
57
58
59
60
61
62
63
64
65
66
67
68
69
70
71
72

