



Messprogramm
ETIBS® - Optischer Bohrlochscanner
ABF - Akustisches Bohrlochfernsehen

Erkundungsobjekt

BAB A81 AS Tauberbischofsheim-AS Ahorr
Schlüpfbachtalbrücke

Auftraggeber: BOG Bohr und Umwelttechnik GmbH
Bohrung: BK 60
Ort: Tauberbischofsheim
Auftragsnummer: e-3820

Teufenmaßstab

1:10

Messbezugspunkt: GOK

Koordinaten


Rechtswert:
Hochwert:
Höhe ü. NN:

Messdatum:	01.10.26	Bohrlochdurchmesser:	146 mm
Bohrteufe:	35.00 m (lt. BM)	Richtung der Bohrung:	vertikal
Messintervall:	10.16 m - 34.60 m (22.69 m)	Quelldatei:	BK60.blk / BK60.log
Verrohrung bis:	10.18 m / 15.97 m	Messingenieur:	Hr. Asgari
Wasserstand:	16.89 m	Bearbeiter:	Hr. Barsuhn

Bemerkungen: Messintervall ETIBS: 10.16 m - 14.20 m (4.04 m) / 15.95 m - 31.21 m (15.26 m)
Messintervall ABF: 31.21 m - 34.60 m (3.39 m)
Bohrloch circa zwischen 14.20 m und 15.95 m zugefallen


Trennflächen : schwarz - Schichtung / Schieferung
blau - Schrägschichtung
magenta - Klüfte
grün - Klüfte nur z. T. erkennbar

Pseudokern		Bohrlochabwicklung					Trennflächenabwicklung					Nr.	Bemerkung
	[m]	N	O	S	W	N	N	O	S	W	N		

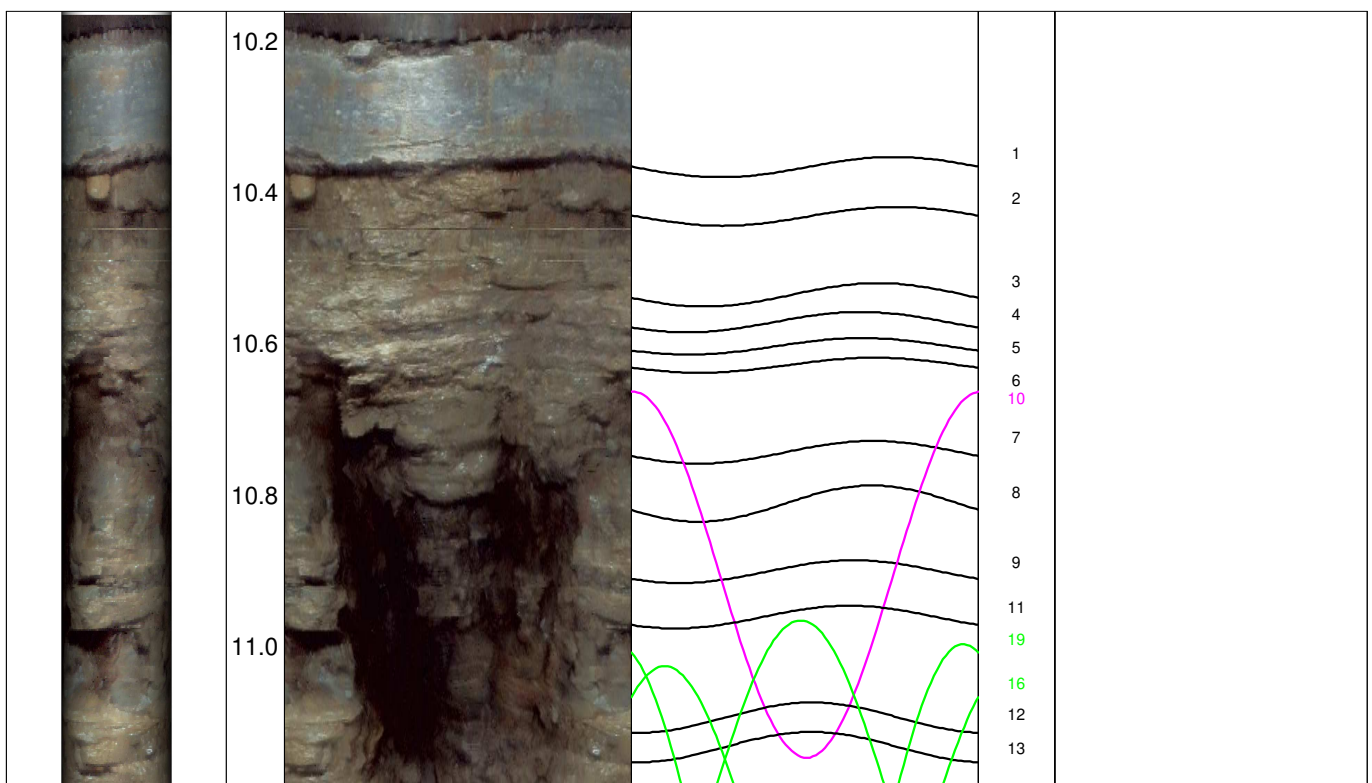



11.2
11.4
11.6
11.8
12.0
12.2
12.4
12.6
12.8
13.0
13.2
13.4
13.6
13.8
14.0

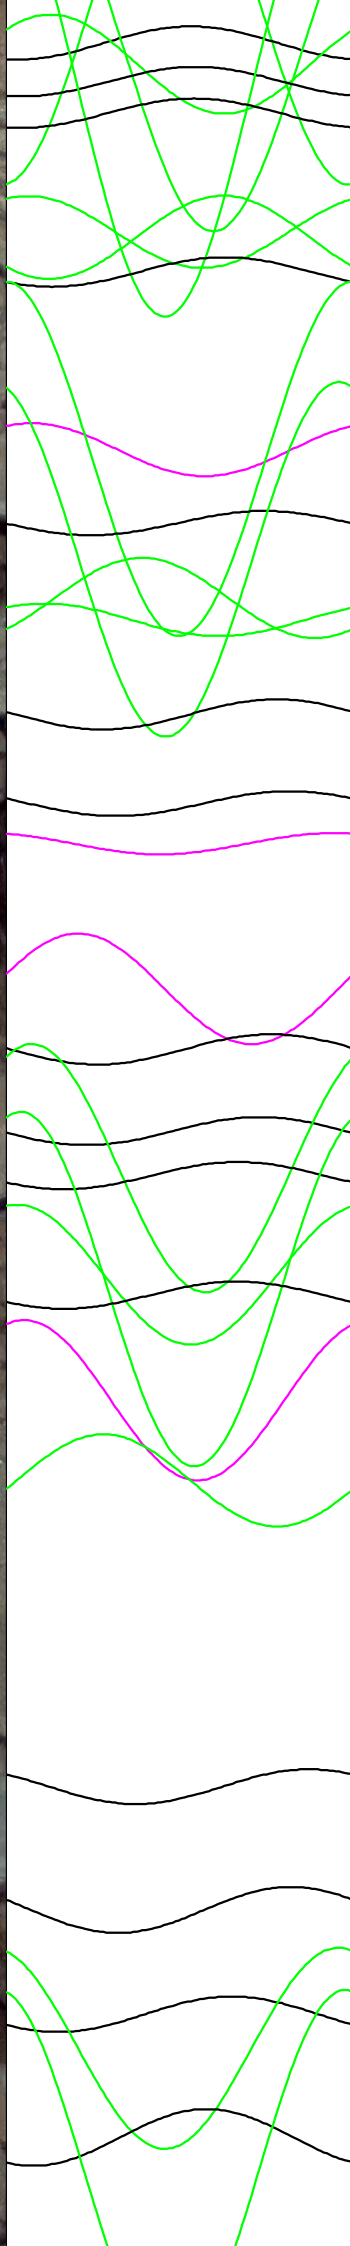

17
15
18
20
14
21
22
23
25
27
24
26
29
28
30
31
32
33
34
36
39
35
37
38
40
41
42
43
44
46
48
45
47



14.2

14.4

14.6

14.8

15.0

15.2

15.4

15.6

15.8

16.0



16.2

16.4

16.6

16.8

17.0

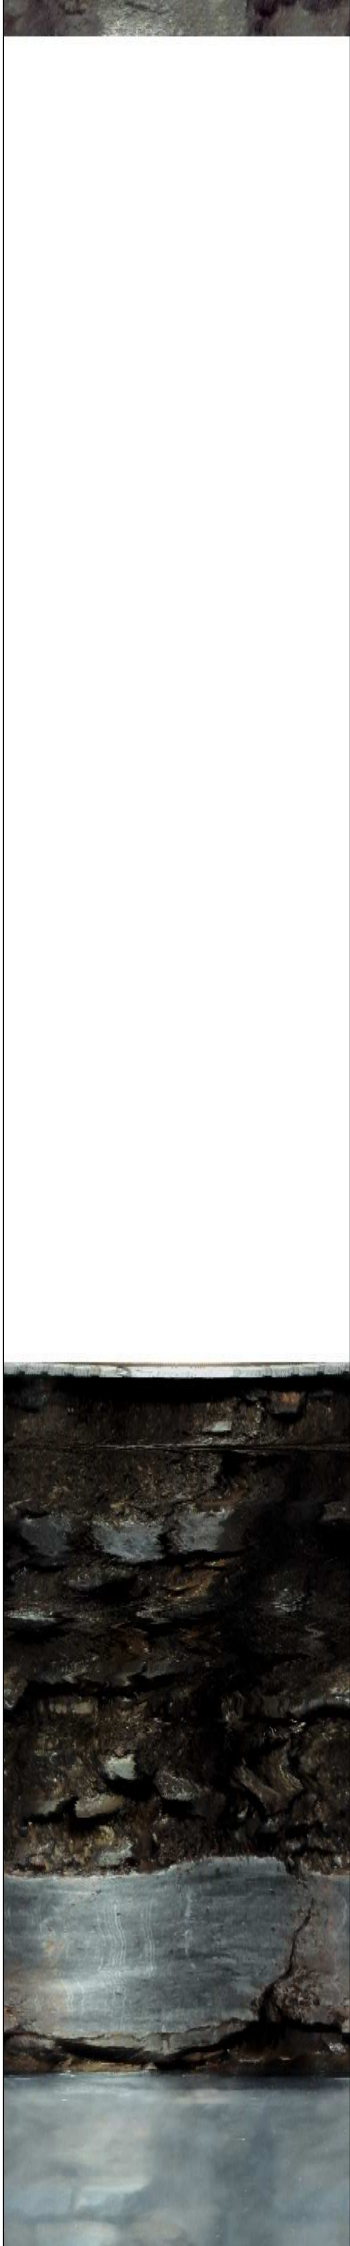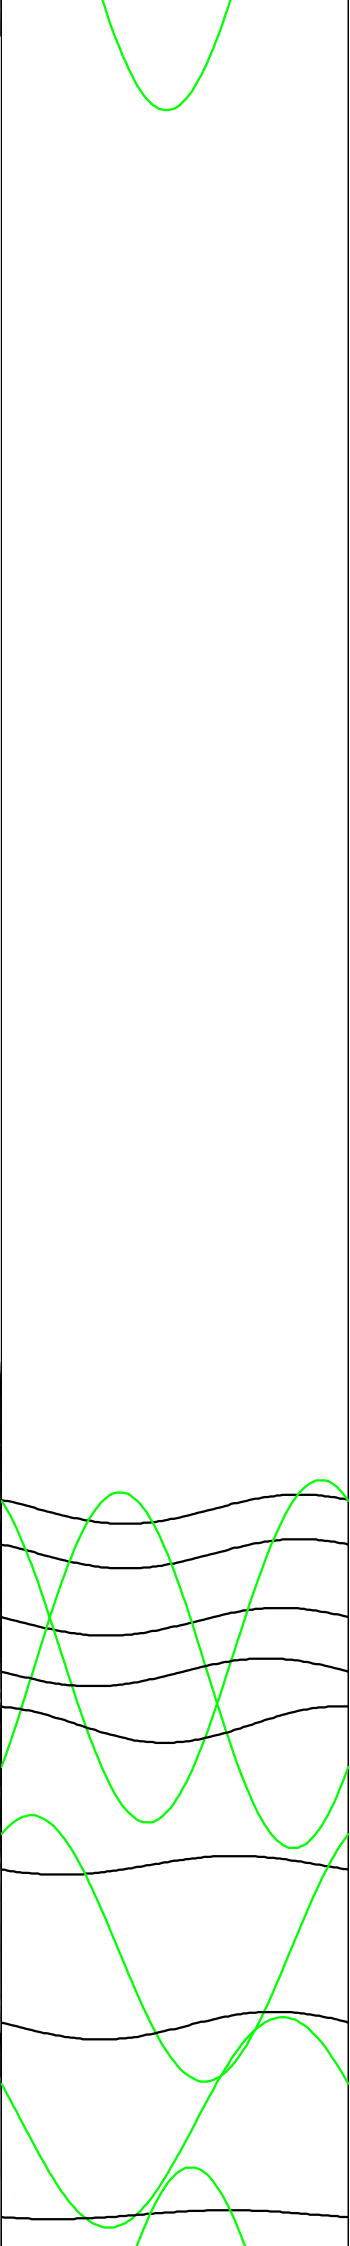

52
49
50
51
54
55
53
57
56
58
59
60

Wasserspiegel

17.2

17.4

17.6

17.8

18.0

18.2

18.4

18.6

18.8

19.0

19.2

19.4

19.6

19.8

20.0

62

63

64

65

61

70

66

67

68

74

69

71

72

77

73

75

76

78

83

79

80

81

82

84

85

86

87

91

88

89

90

92

93

100

94

95

96

97

98

99

105

101

102

103

104

106

113

107

108

110


109

111

112

114

115

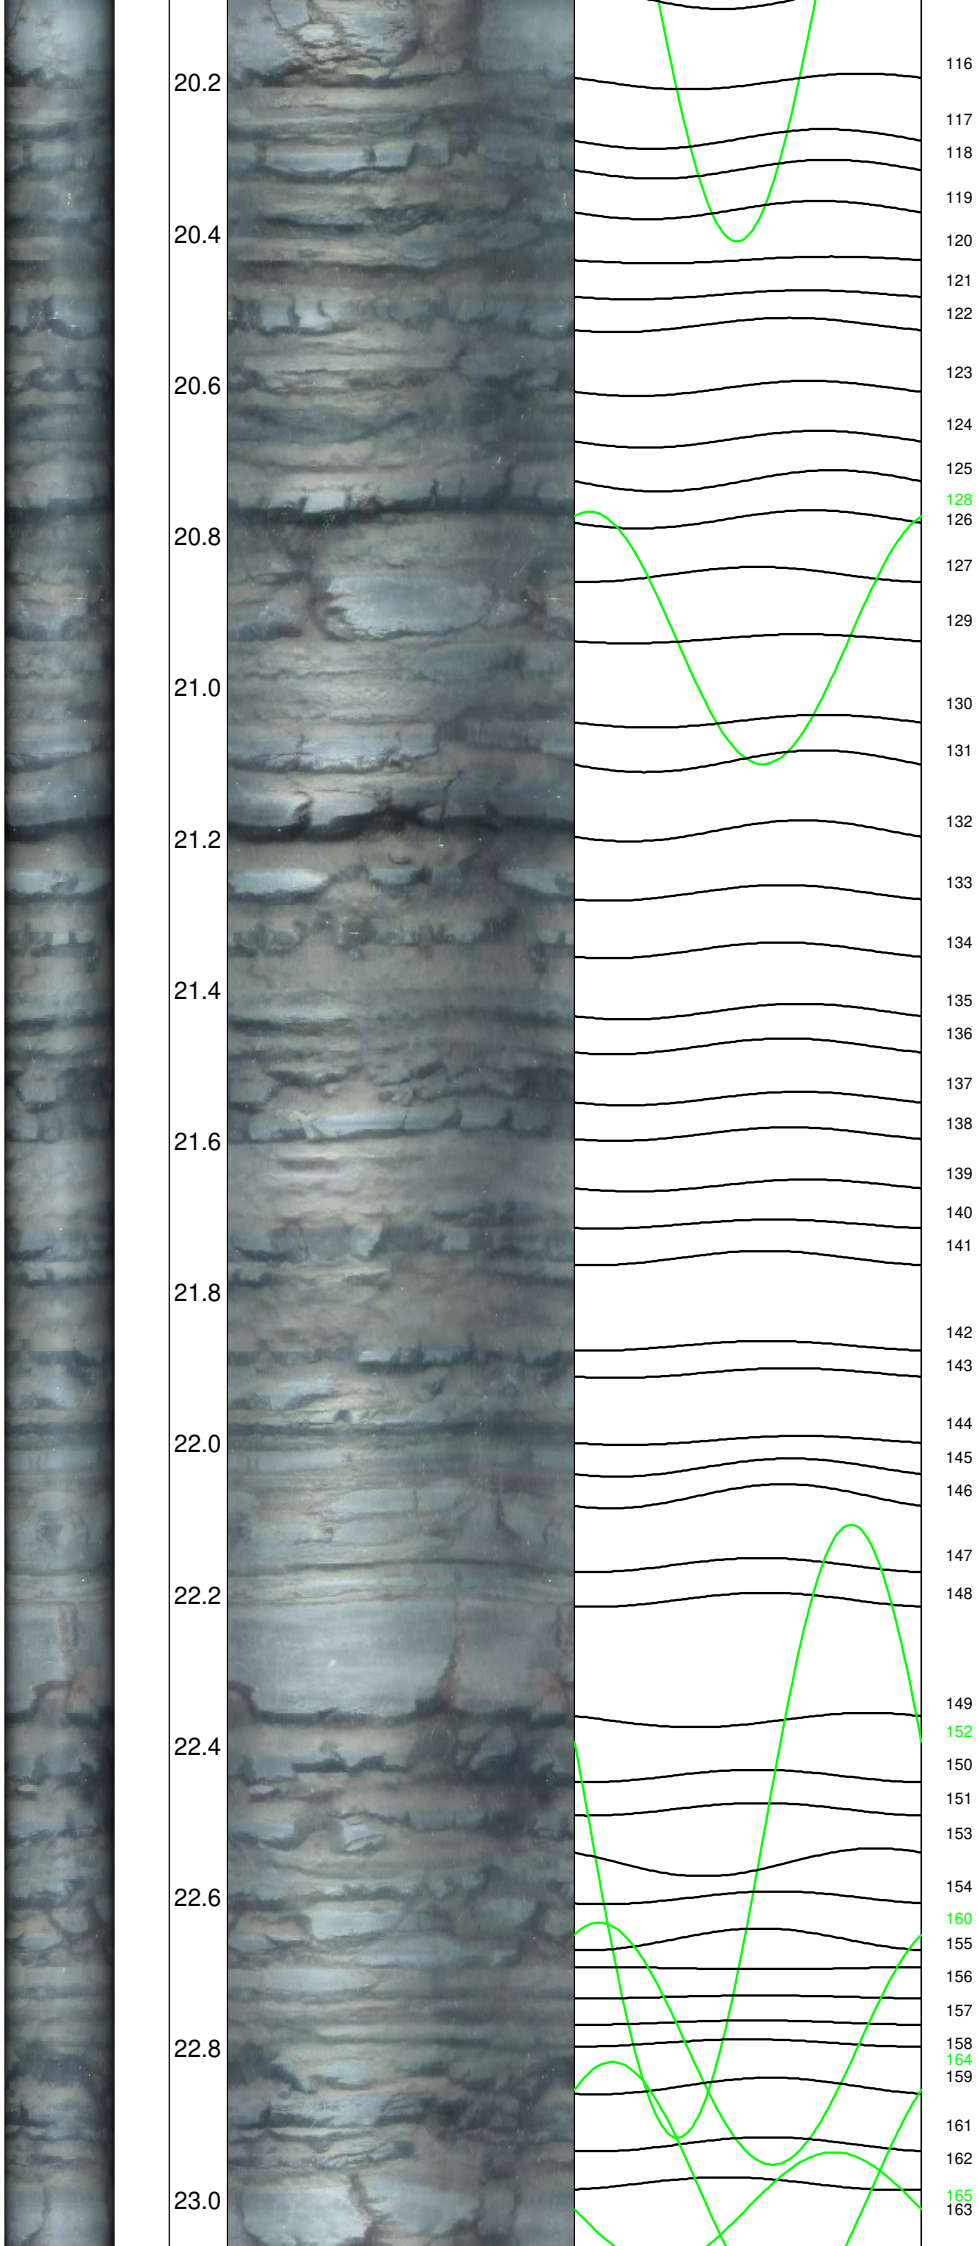

23.2

23.4

23.6

23.8

24.0

24.2

24.4

24.6

24.8

25.0

25.2

25.4

25.6

25.8

26.0

166

167

171

168

169

170

172

173

174

175

177

176

178

181

179

180

182

183

184

185

186

190

187

188

189

191

192

193

196

194

195

197

198

199

200

201

202

203

204

205

206

208

210

211

207

209

